


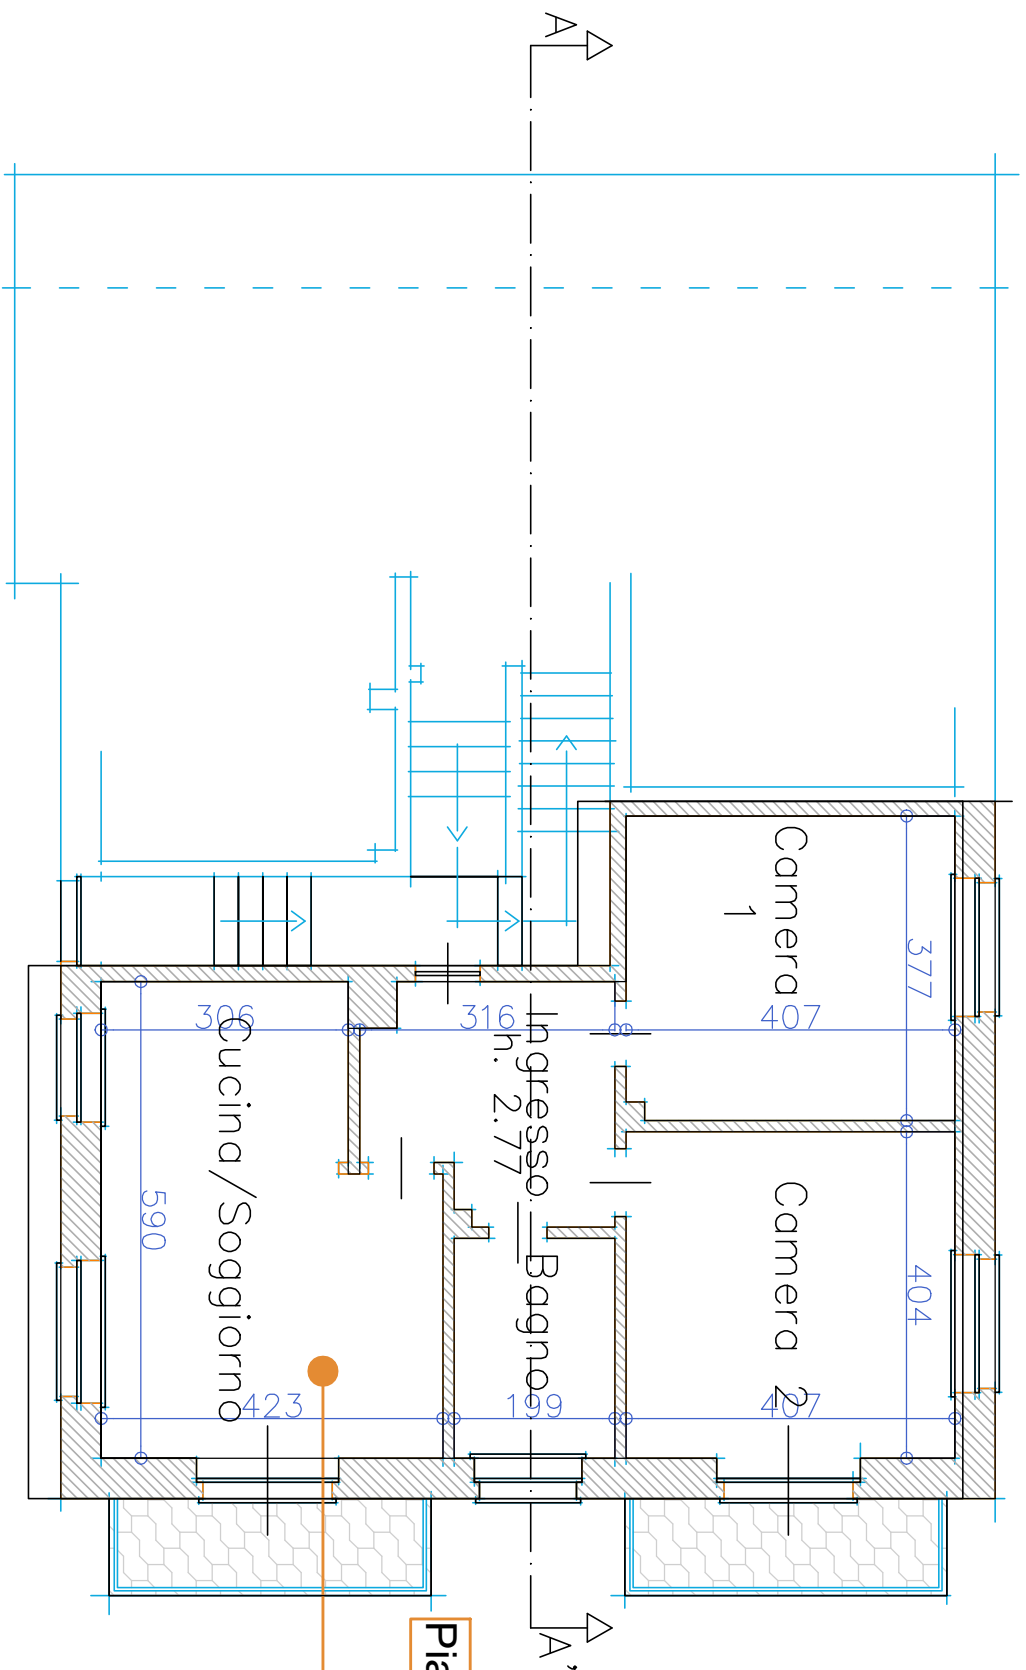

Piano RIALZATO